


termin wprowadzenia do ...
Zatwierdzenie do realizacji czasowej organizacji
ruchu w całości - ze zmianami.

Termin wprowadzenia niniejszej organizacji ruchu
należy zgłosić do:

Wydziału Inwestycji Remontów i Dróg
Piaseczno, ul. Góliczowska 14, tel. 22 566-61-32

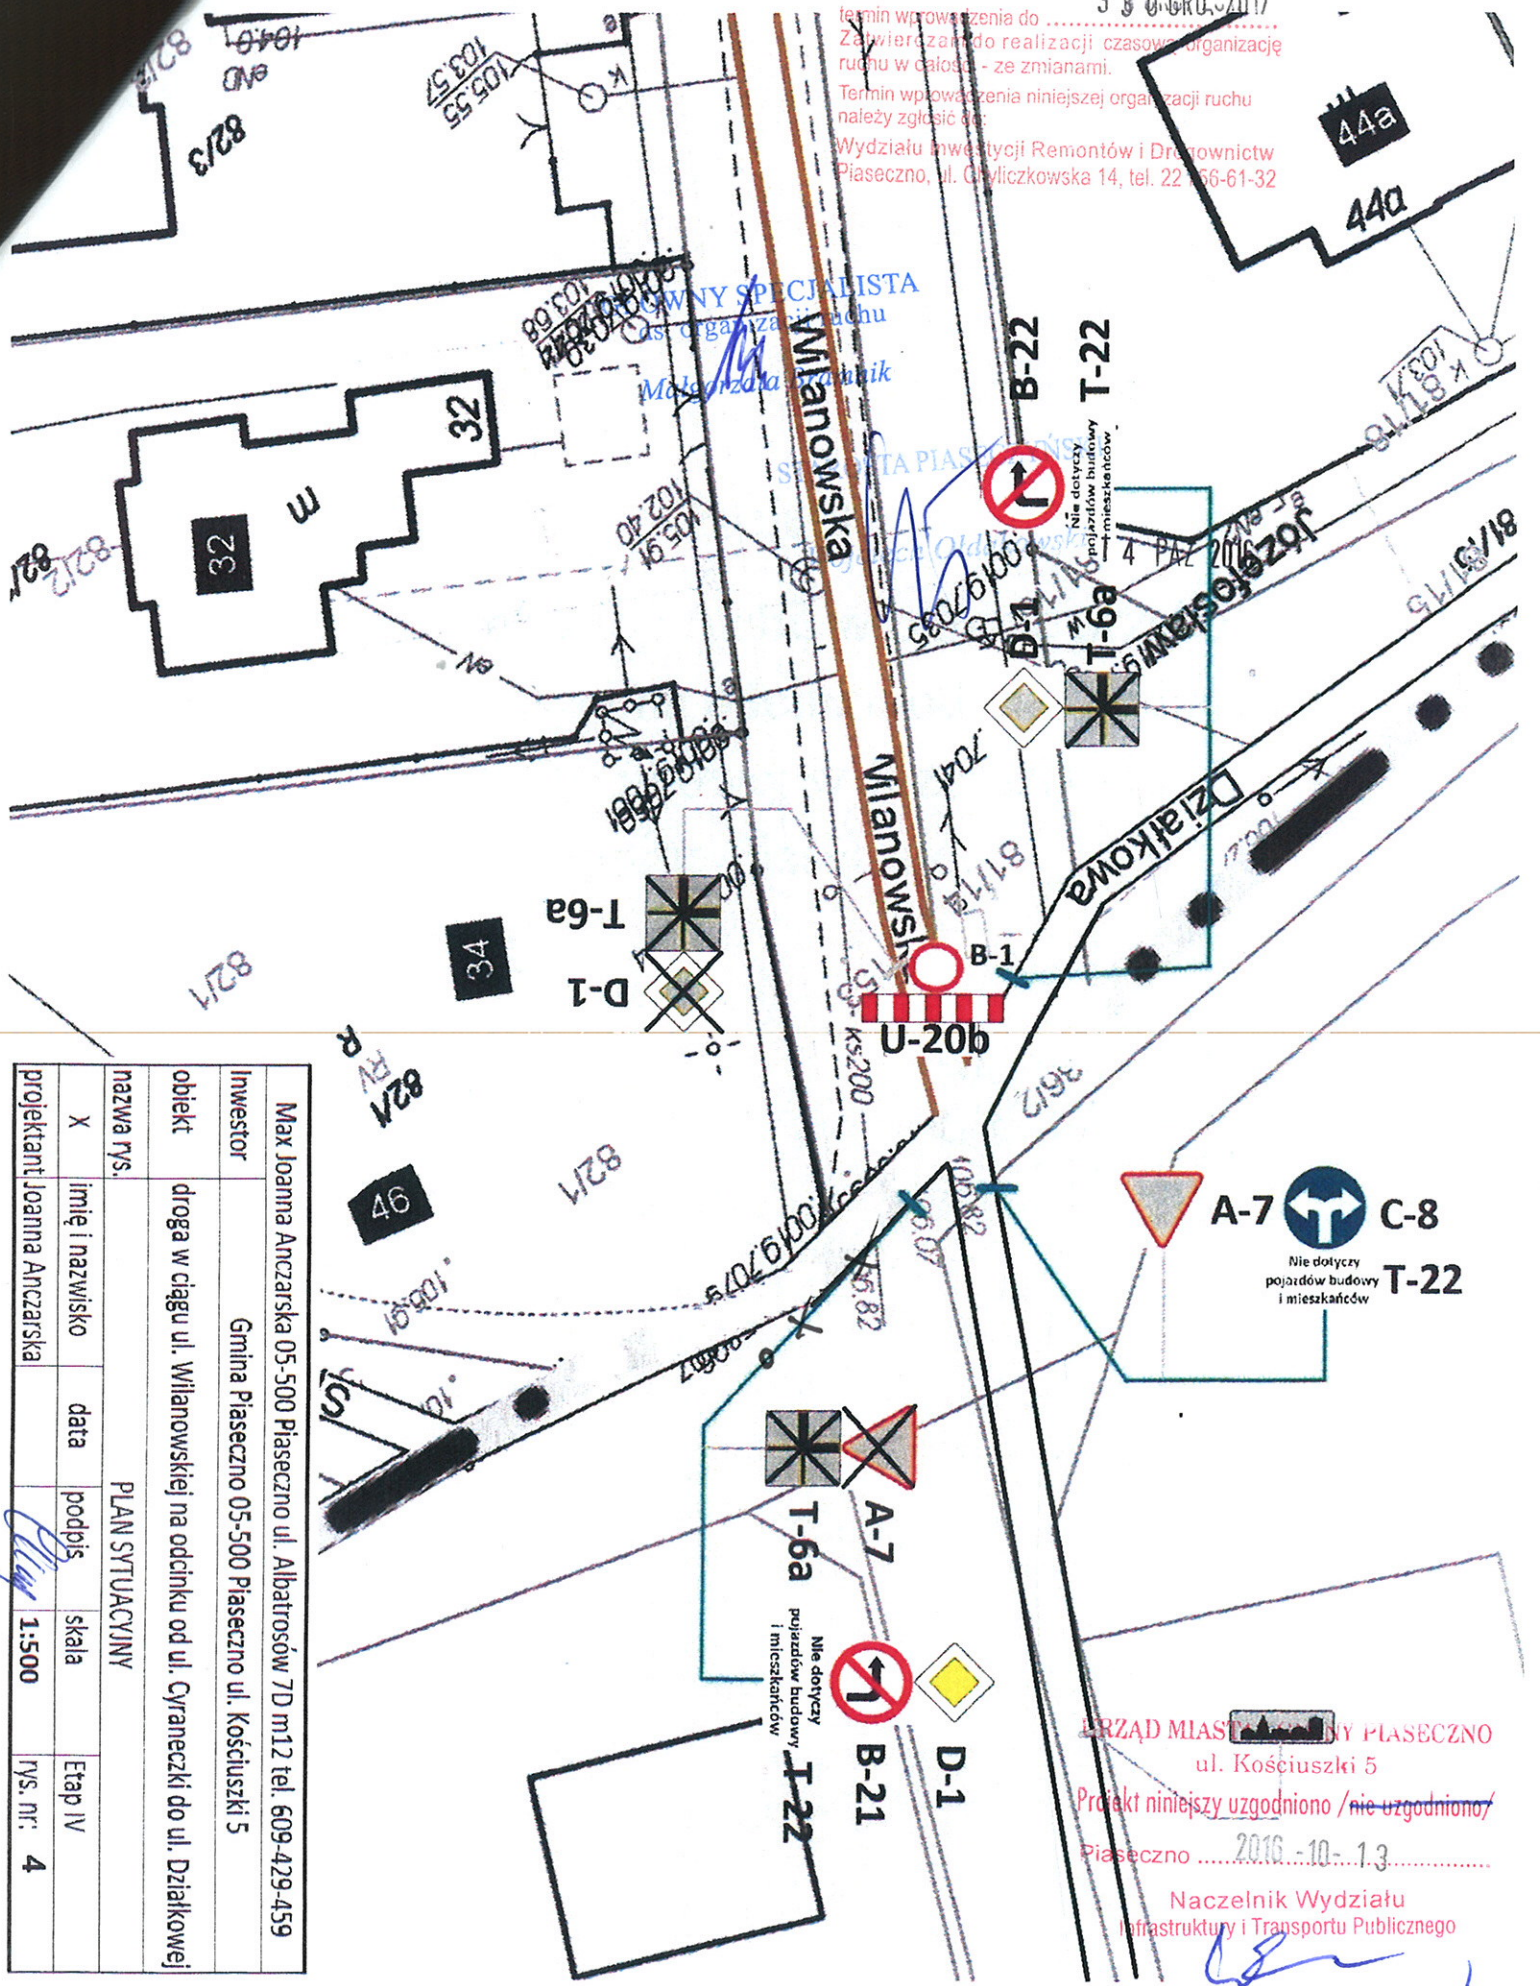

Max Joanna Anczarska 05-500 Piaseczno ul. Albatrosów 7D m12 tel. 609-429-459	Investor	Gmina Piaseczno 05-500 Piaseczno ul. Kościuski 5
obiekt	droga w ciągu ul. Wilanowskiej na odcinku od ul. Cyranecki do ul. Działkowej	
nazwa rys.	PLAN SYTUACYJNY	
X	imię i nazwisko	data
	podpis	skala
projektant: Joanna Anczarska		Etap IV
	rys. nr: 4	

A-7 C-8
Nie dotyczy
pojazdów budowy
i mieszkańców
T-22

URZĄD MIASTO PIASECZNO
ul. Kościuski 5
Projekt niniejszy uzgodniono /nie uzgodniono/
Piaseczno 2016-10-13

Naczelnik Wydziału
Infrastruktury i Transportu Publicznego
mgr inż. Włodzimierz Rasiński