


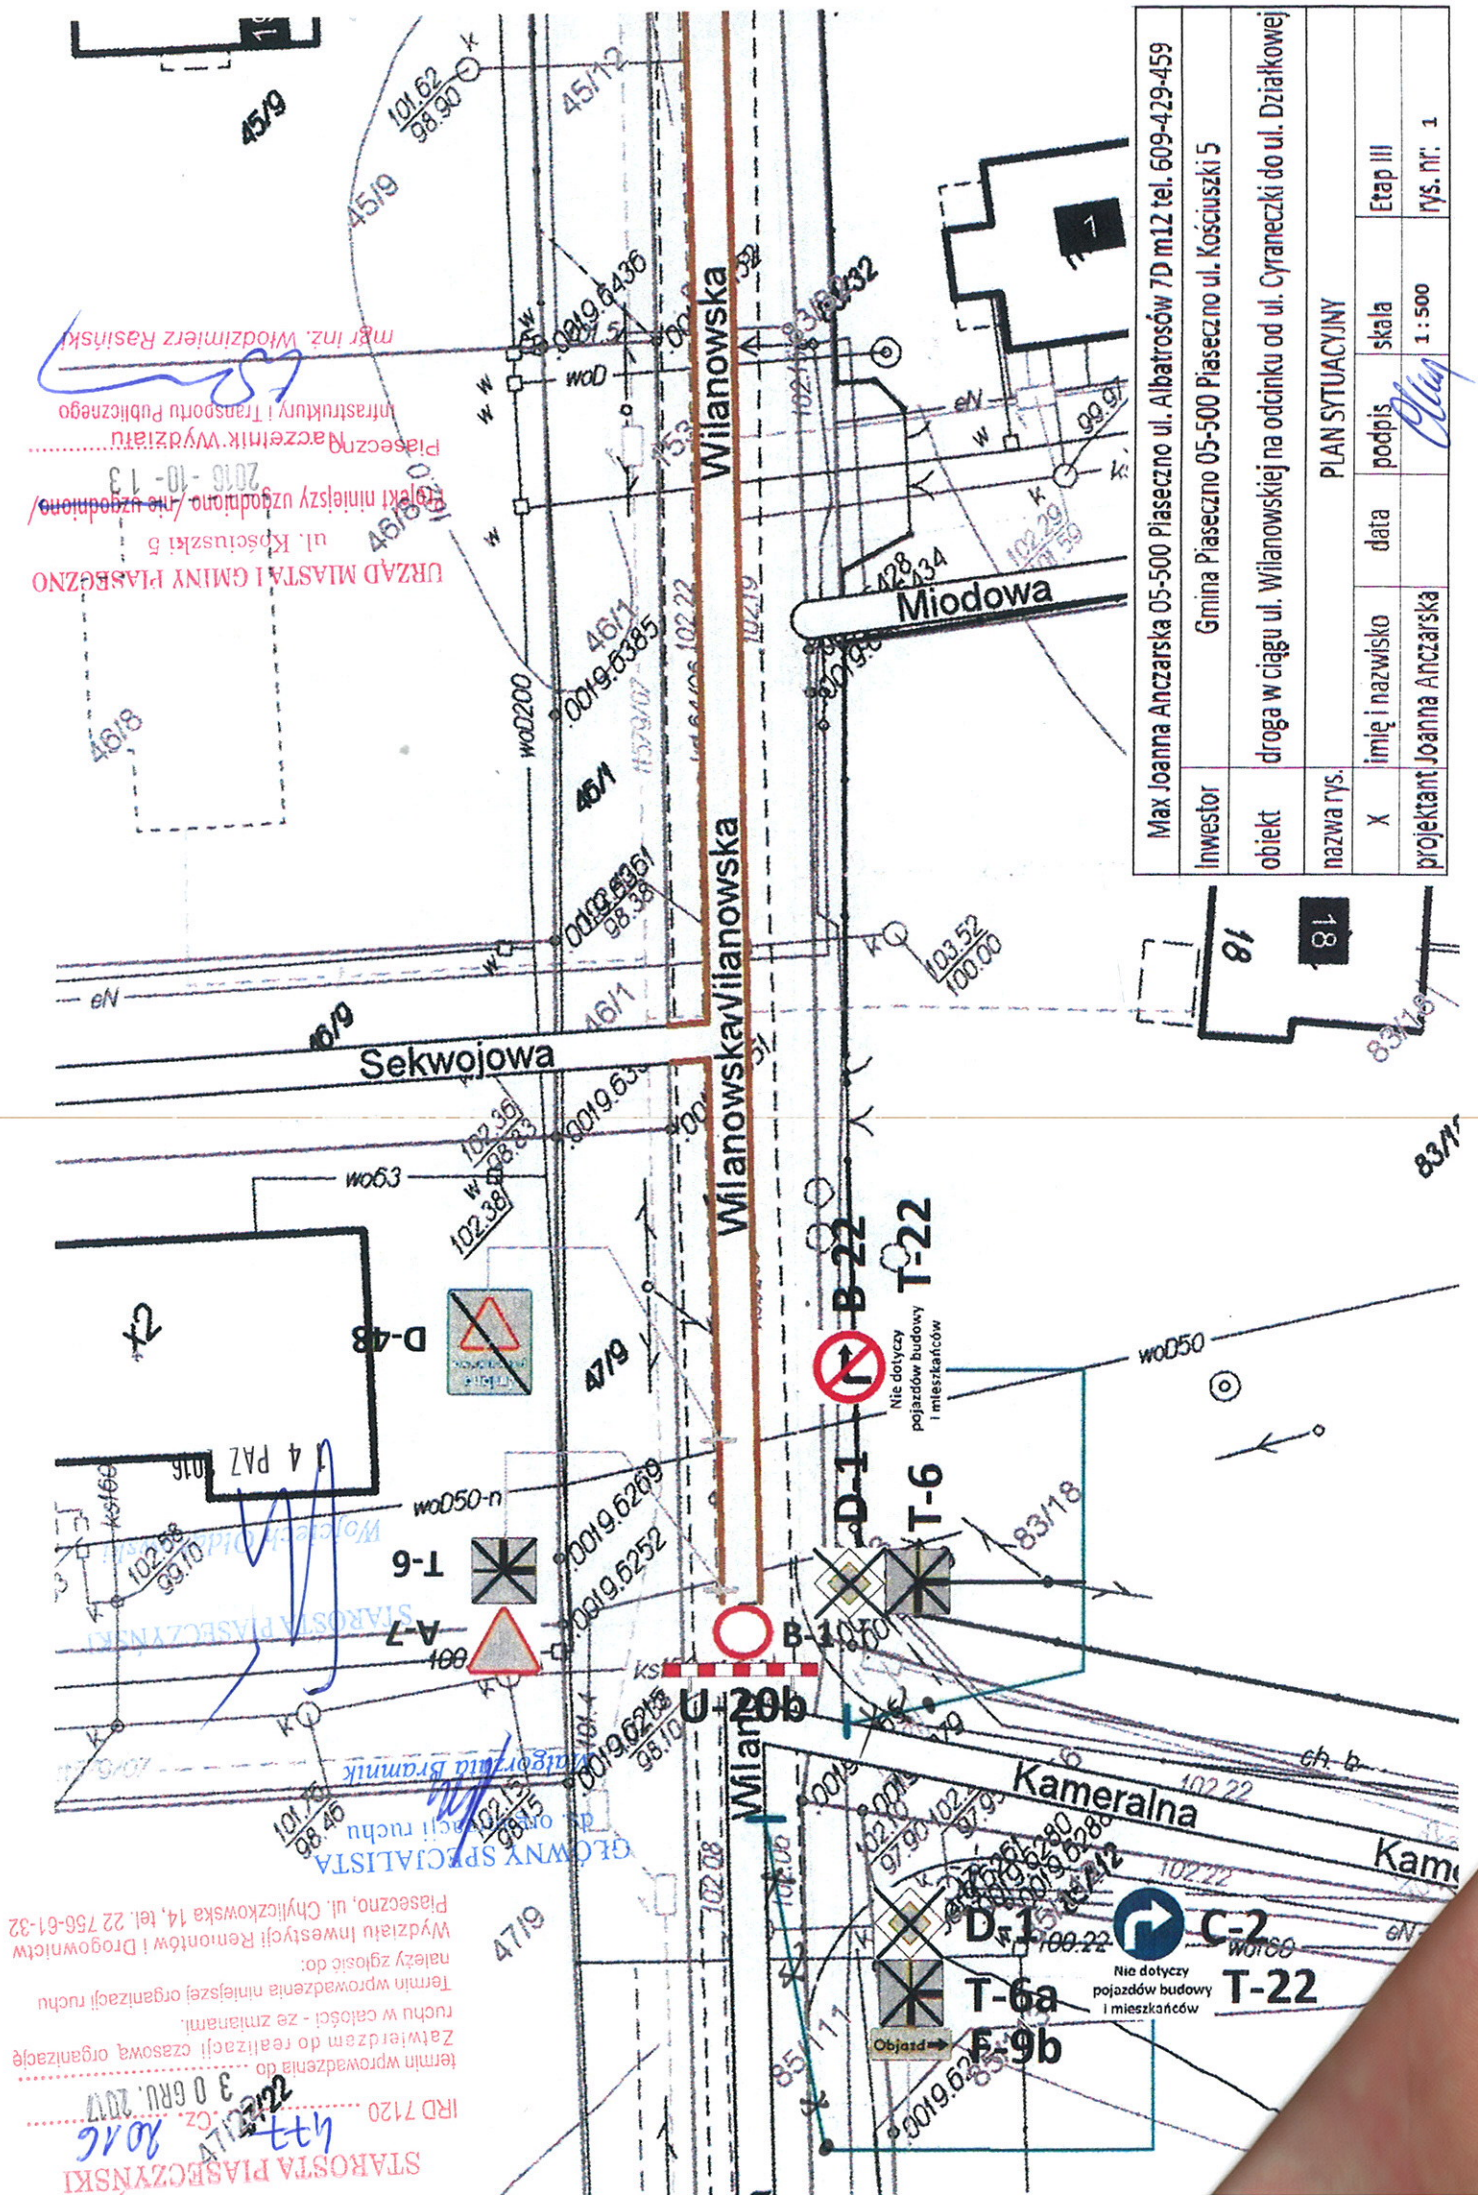

Max Joanna Anczarska 05-500 Piaseczno ul. Albatrosów 7D m12 tel. 609-429-459			
Inwestor	Gmina Piaseczno 05-500 Piaseczno ul. Kościuszki 5		
obiekt	droga w ciągu ul. Wilanowskiej na odcinku od ul. Cyranecki do ul. Działkowej		
nazwa rys.	PLAN SYTUACYJNY		
X	imię i nazwisko	data	podpis
projektant	Joanna Anczarska		skala 1 : 500
			rys. nr: 1